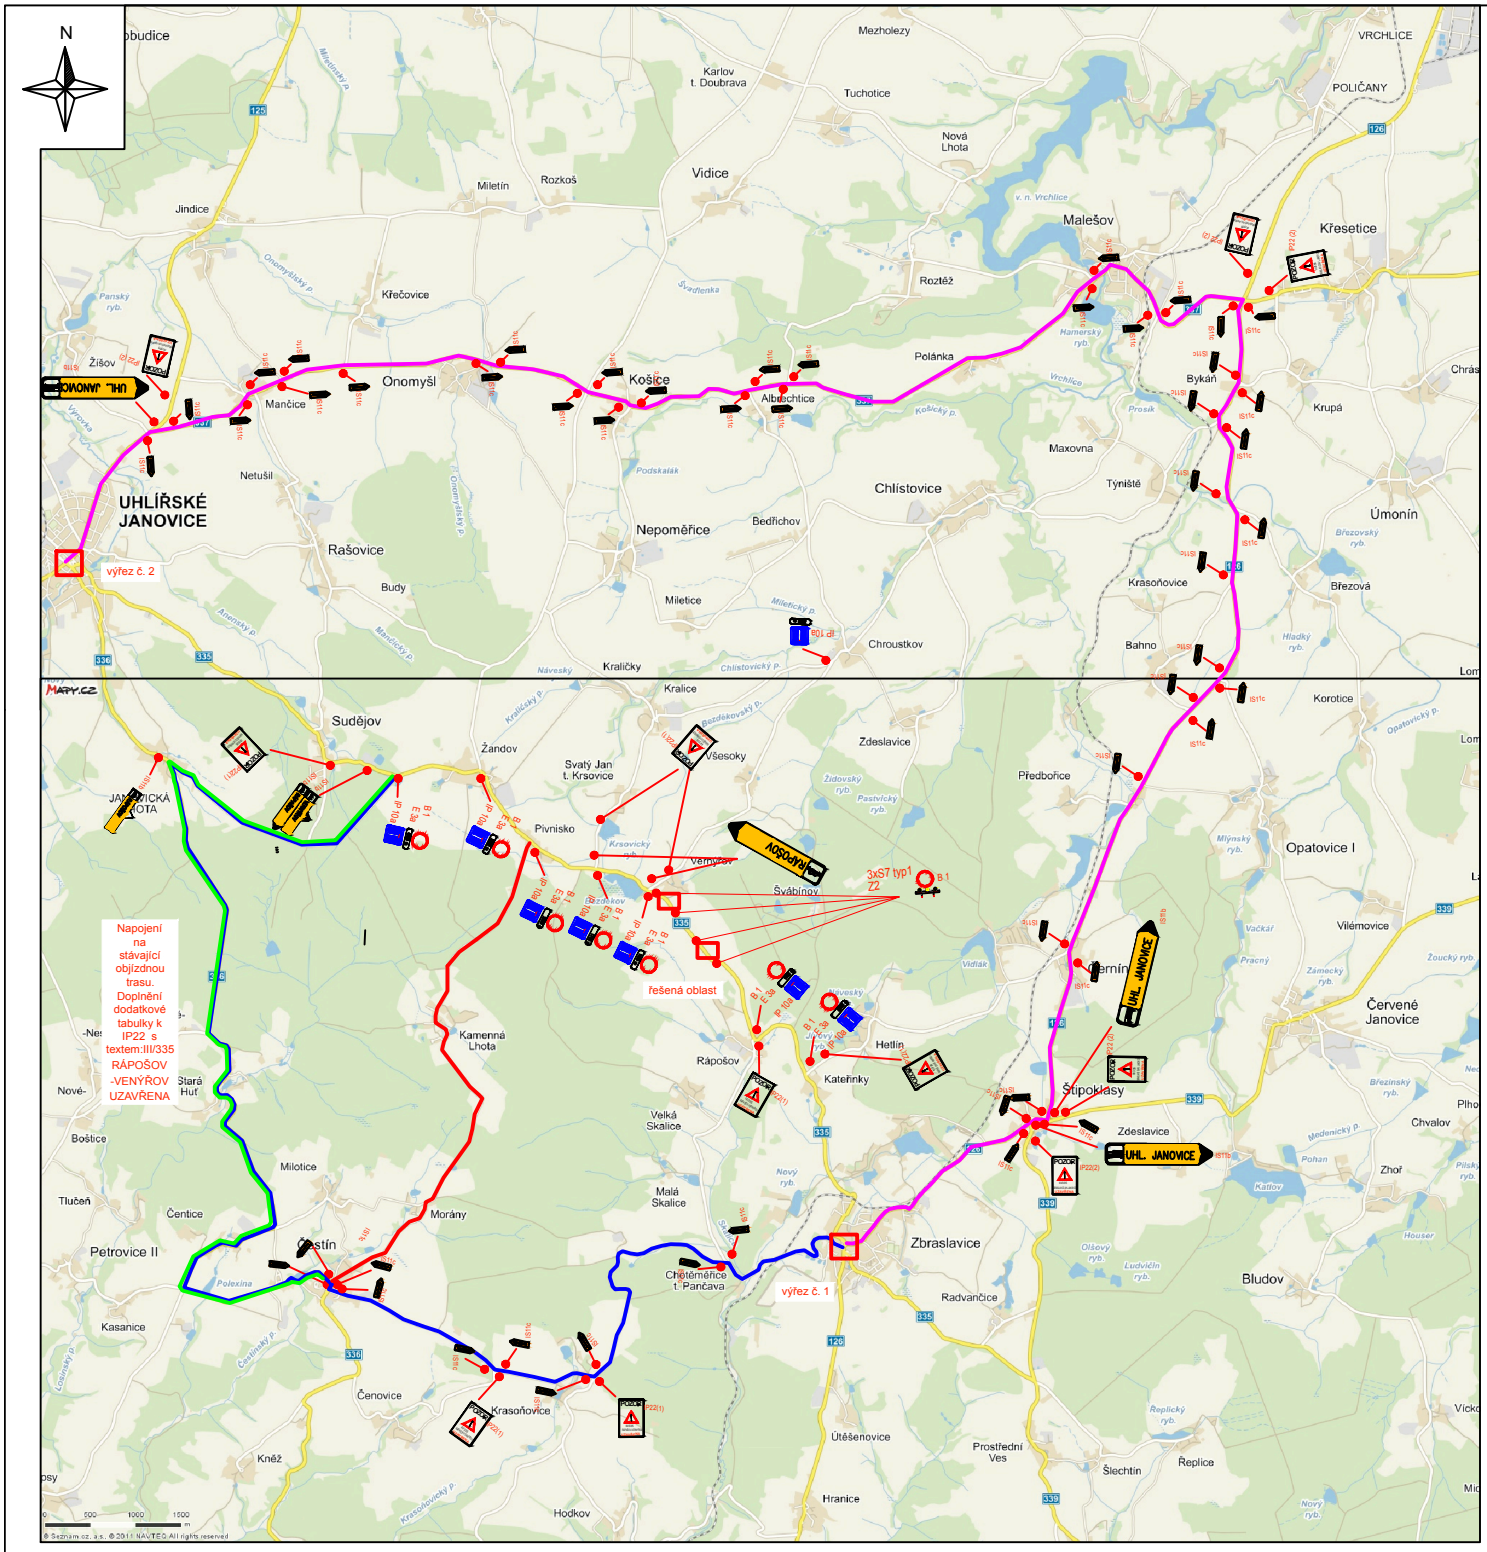

LEGENDA

E 4a	přechodné svislé dopravní značení
	objízdná trasa do 3,5t
	objízdná trasa nad 3,5t

IP22 (1)

IP22 (2)

Umístění nového dopravního značení je pouze orientační. Přesné umístění určí odpovědná osoba dle místních poměrů.

Zdroj mapového podkladu: mapy.cz

OBJEDNATEL:	ŘSD ČR Na Pankráci 546/56 145 05 Praha 4	AKCE:	OPRAVA PROPUSTKU NA SIL. II/335 V OBCI RÁPOŠOV - DIO
KRAJ:	Středočeský	PŘÍLOHA:	SITUACE DIO
OBEC:	Kostelec n. Č. l.		
PROJEKTANT:	3K ZNAČKY s.r.o. Jiráskova 1519, 251 01 Říčany tel.: +420 323 601 237 www.3kznacky.cz	VYPRACOVAL: Ing. Filip Malý FORMÁT A4: 2 x A4 DATUM: 10 - 2014 MĚŘÍTKO:	KOPIE Č.: / PŘÍLOHA Č.: B1

KOPÍROVÁNÍ A ROZMNOŽOVÁNÍ POUZE PO PŘEDCHOZÍM SOUHLASU 3K.ZNAČKY s.r.o.