


Pohled Severozápadní

LEGENDA POVRCHŮ:

- ① VNĚJŠÍ OMÍTKA JEMNĚ ZRNITÁ – BARVA BILÁ
- ② VNĚJŠÍ OMÍTKA STŘEDNĚ ZRNITÁ – MARMOLIT (DLE INVESTORA)
- ③ BETONOVÁ STŘEŠNÍ KRYTINA – BARVA TMAVĚ HNĚDÁ
- ④ PODOKAPNÍ PLECHOVÝ ŽLAB – POZINKOVANÝ PLECH
- ⑤ OKAPOVÁ PLECHOVÁ ROURA – POZINKOVANÝ PLECH
- ⑥ PODBITÍ/ZÁKLOP – DŘEVĚNÉ PALUBKY – NATŘENO TRANSPARENTNÍM LAZUROVACÍM LAKEM
- ⑦ PLASTOVÉ OKNO – BARVA BILÁ
- ⑧ VNĚJŠÍ PARAPET – POZINKOVANÝ PLECH
- ⑨ STŘEŠNÍ OKNO – BARVA BILÁ
- ⑩ OCELOVÉ SCHODIŠTĚ

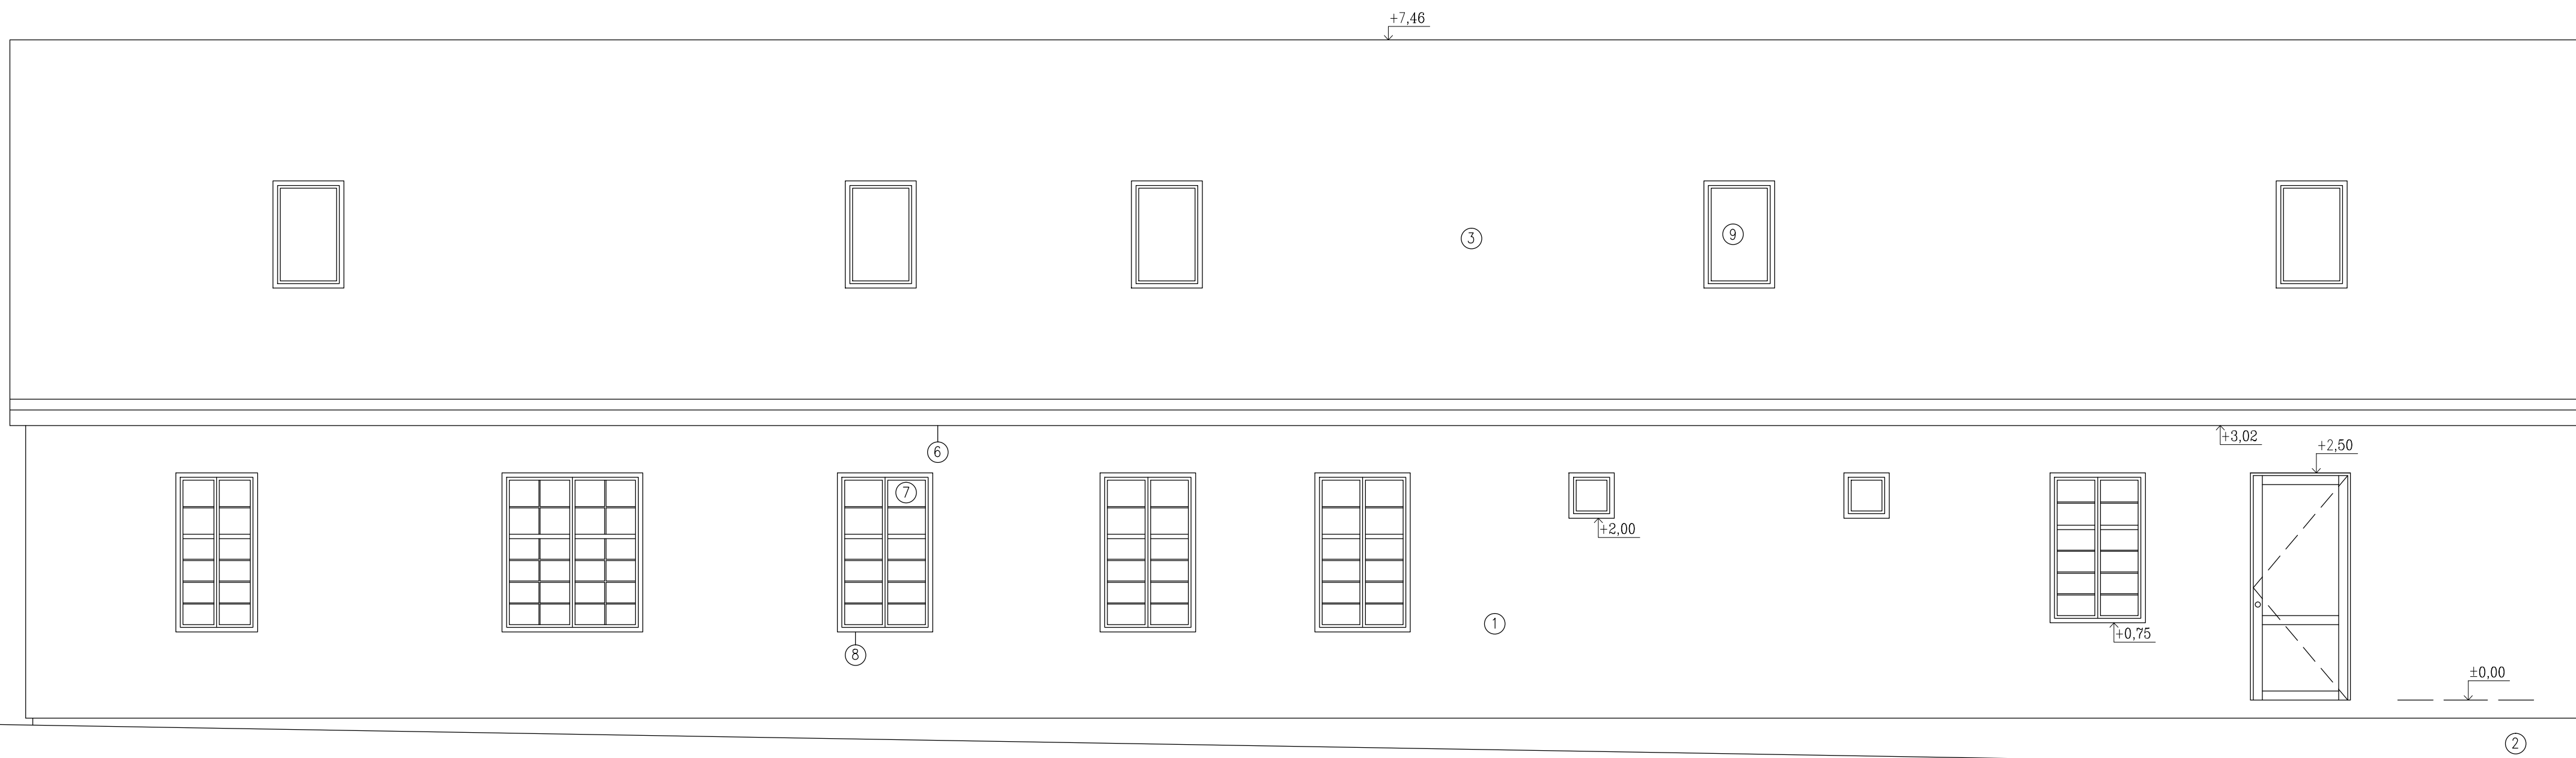

Pohled Jihovýchodní

VEDOUČÍ PROJEKTANT ING. PAVEL JEŽEK	VYPRACOVAL ING. LUKÁŠ FINGER	TECHNICKÁ KONTROLA ING. PAVEL JEŽEK	PROJECTICION s.r.o. Projektion s.r.o. Antonína Kopeckého 151 549 22 Nový Hrádek IČO: 28809459
INVESTOR Obec Chlístovice, č.p.66, 284 01 Chlístovice	MÍSTO STAVBY p.č. 79, k.ú. Kralice [672386]		
STAVBA ZAŘÍZENÍ PRO DĚTI PŘEDŠKOLNÍHO VĚKU			FORMÁT 6x A4
OBSAH POHLEDY SZ a JV (nový stav)			DATUM 02/2016
			STUPEŇ PD DSP
			Č. VÝKR. D.1.1.10
			MĚŘÍTKO 1:50