


Pohled Jihozápadní

LEGENDA POVRCHŮ:

- ① VNĚJŠÍ OMÍTKA JEMNĚ ZRNITÁ – BARVA BILÁ
- ② VNĚJŠÍ OMÍTKA STŘEDNĚ ZRNITÁ – MARMOLIT (DLE INVESTORA)
- ③ BETONOVÁ STŘEŠNÍ KRYTINA – BARVA TMAVĚ HNĚDÁ
- ④ PODOKAPNÍ PLECHOVÝ ŽLAB – POZINKOVANÝ PLECH
- ⑤ OKAPOVÁ PLECHOVÁ ROURA – POZINKOVANÝ PLECH
- ⑥ PODBITÍ/ZÁKLOP – DŘEVĚNÉ PALUBKY – NATŘENO TRANSPARENTNÍM LAZUROVACÍM LAKEM
- ⑦ PLASTOVÉ OKNO – BARVA BILÁ
- ⑧ VNĚJŠÍ PARAPET – POZINKOVANÝ PLECH
- ⑨ STŘEŠNÍ OKNO – BARVA BILÁ
- ⑩ OCELOVÉ SCHODIŠTĚ

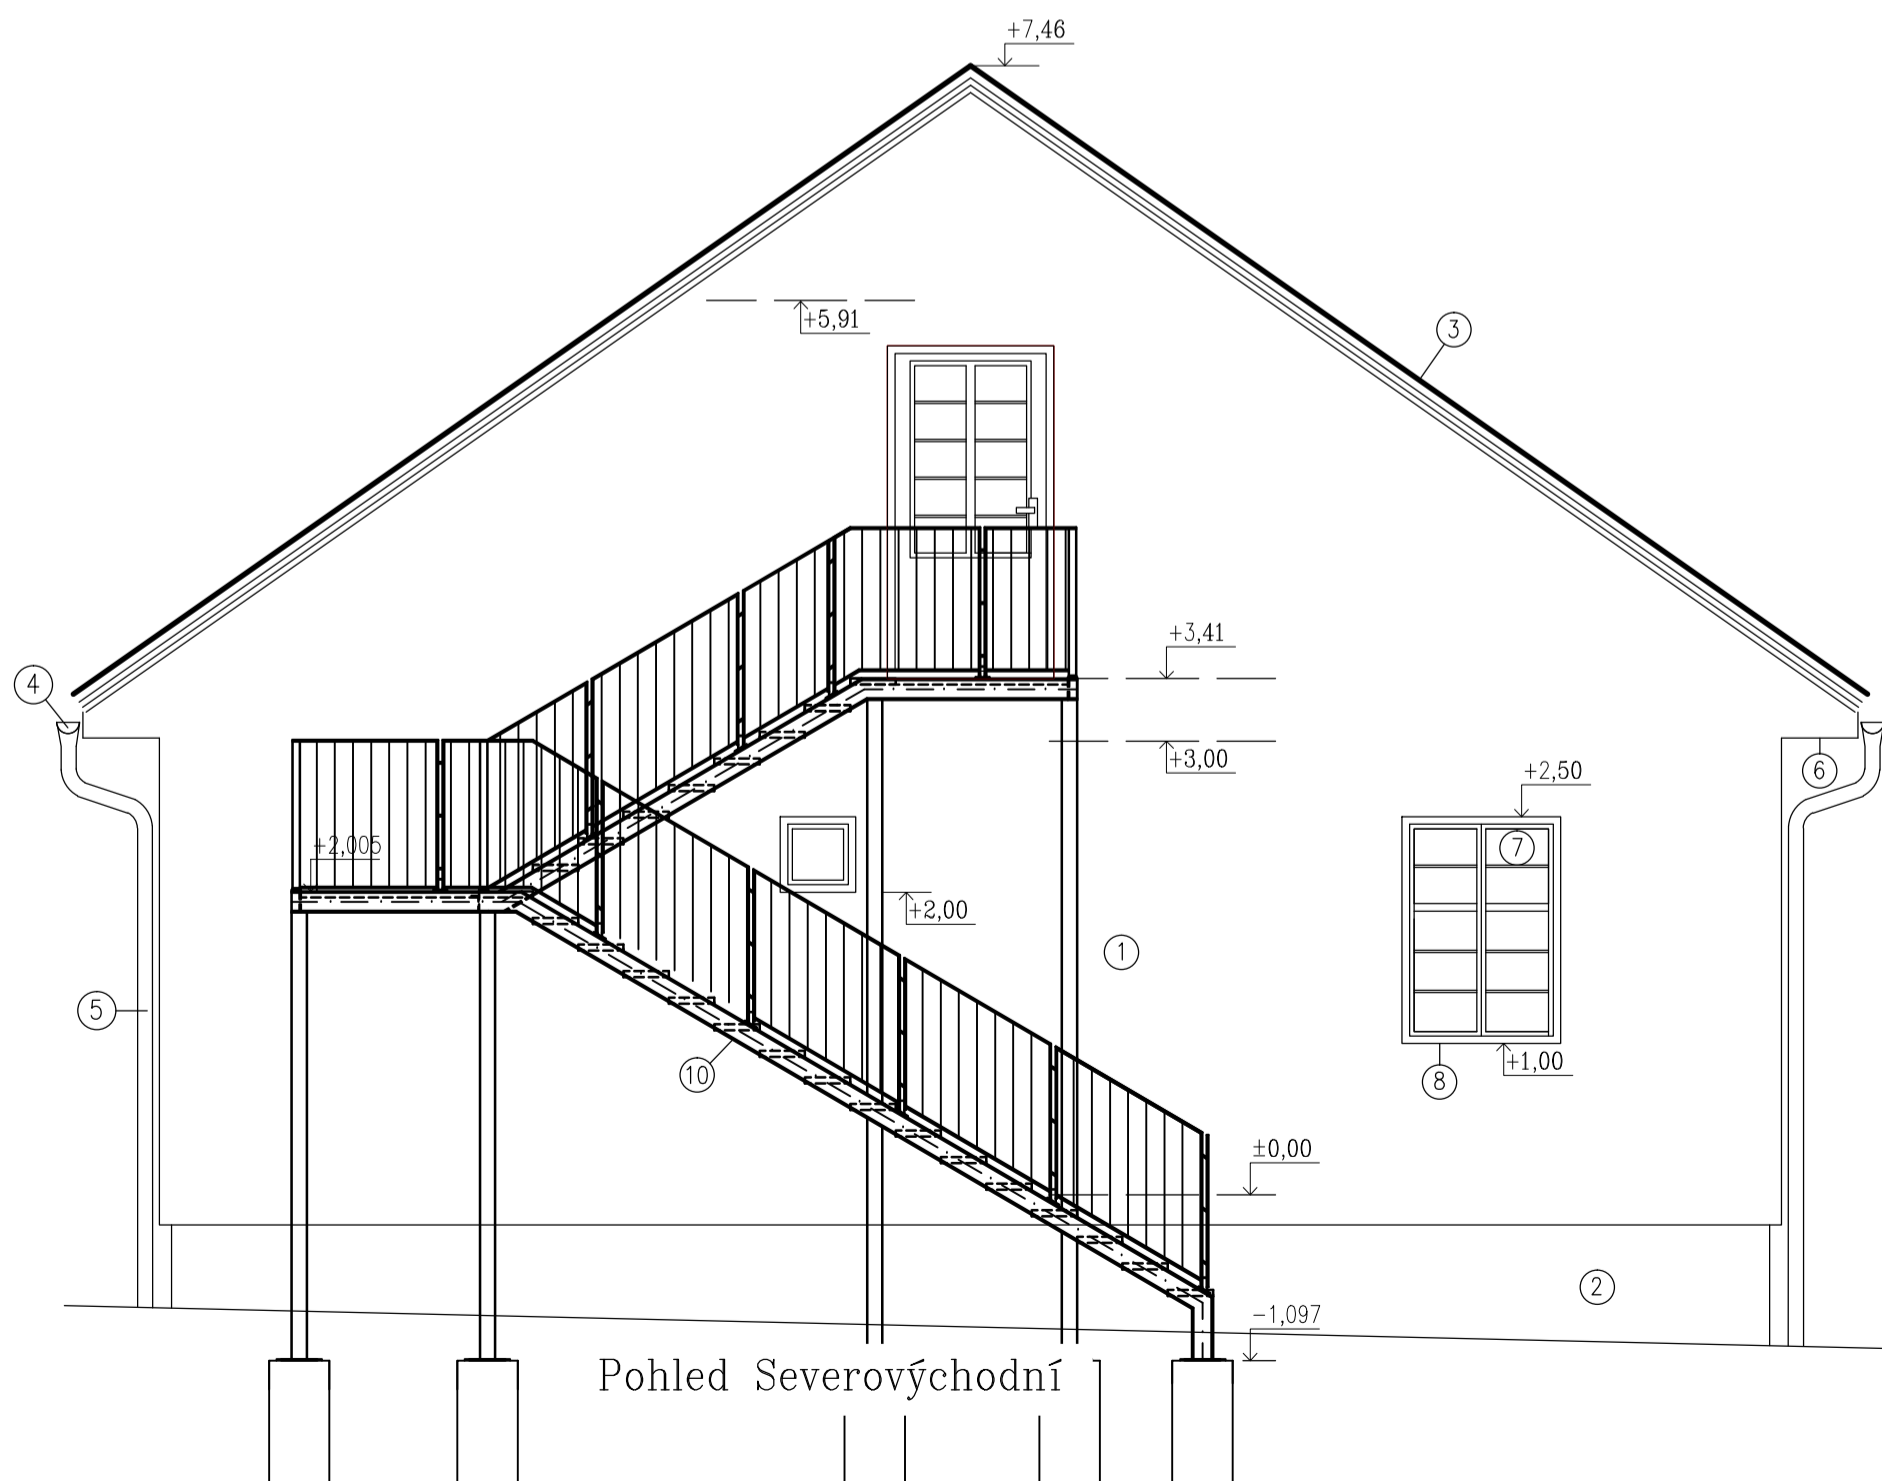

Pohled Severovýchodní

VEDOUCÍ PROJEKTANT	VYPRACOVAL	TECHNICKÁ KONTROLA	PROJECTICON s.r.o. <small>PROJEKČNÍ A KONZULTAČNÍ FIRMU</small>	
ING. PAVEL JEŽEK	ING. LUKÁŠ FINGER	ING. PAVEL JEŽEK	Projection s.r.o. Antonína Kopeckého 151 549 22 Nový Hrádek IČO: 28809459	
INVESTOR	Obec Chřístovice, č.p.66, 284 01 Chřístovice		FORMÁT	4x A4
MÍSTO STAVBY	p.č. 79, k.ú. Kralice [672386]		DATUM	02/2016
STAVBA	ZAŘÍZENÍ PRO DĚTI PŘEDŠKOLNÍHO VĚKU		STUPEŇ PD	DSP
OBSAH	POHLEDY JZ a SV (nový stav)		MĚŘÍTKO	Č. VÝKR. 1:50 D.1.1.11