



## Chlístovice - rekonstrukce mostů uzavírka

# PROJEKT


## dopravně inženýrského opatření (DIO)

**SEDOZ**  
DOPRAVNÍ ZNAČENÍ

Při umístění dopravního značení musí  
být dodrženy podmínky dané  
v TP66 - OZNAČENÍ PRACOVNÍCH MÍST  
NA POZEMNÍCH KOMUNIKACÍCH III. VYDÁNÍ,  
zák.č.361/2000 Sb. v platném znění  
a zák.č. 13/1997 Sb. v platném znění.

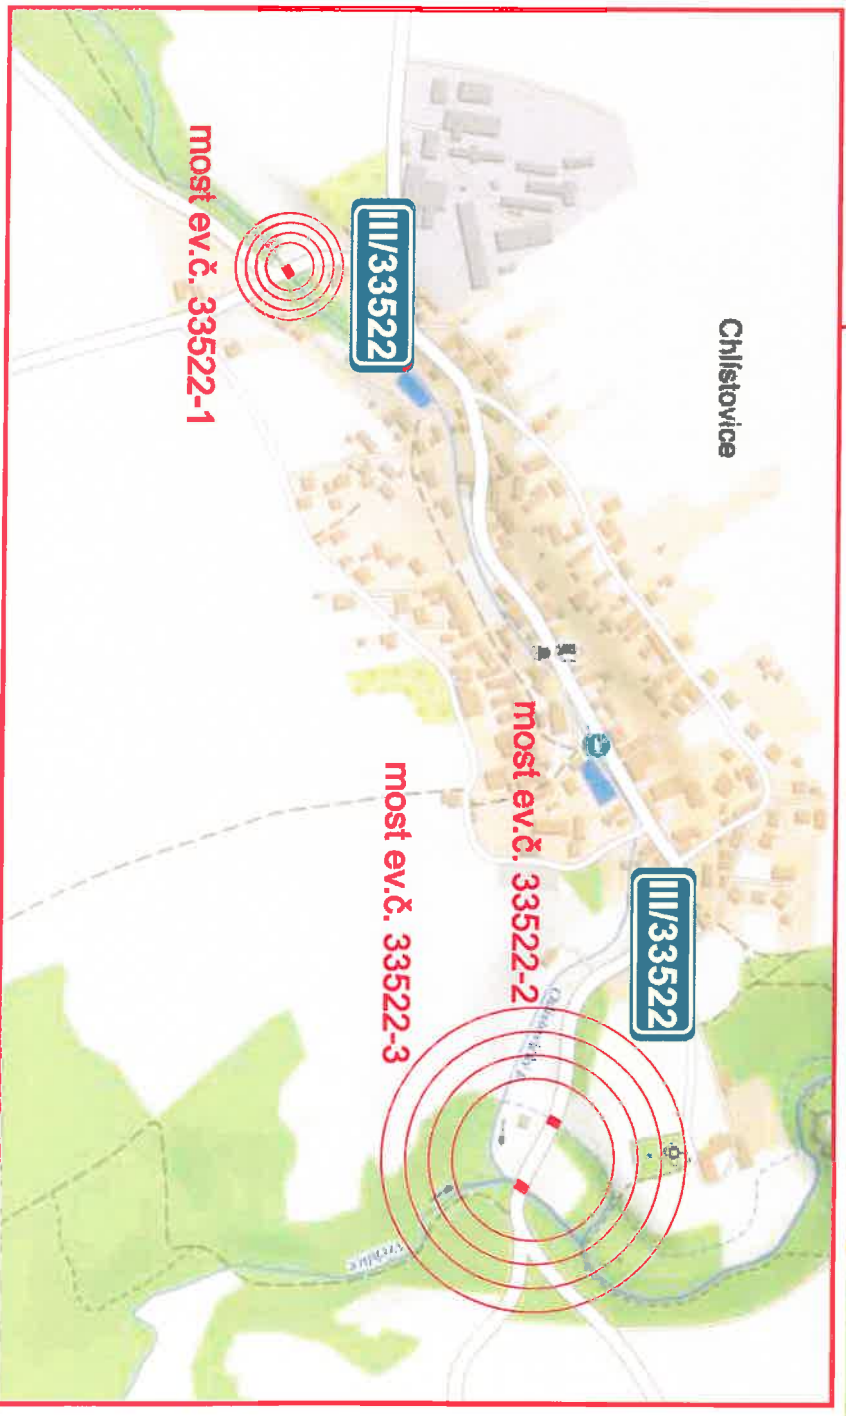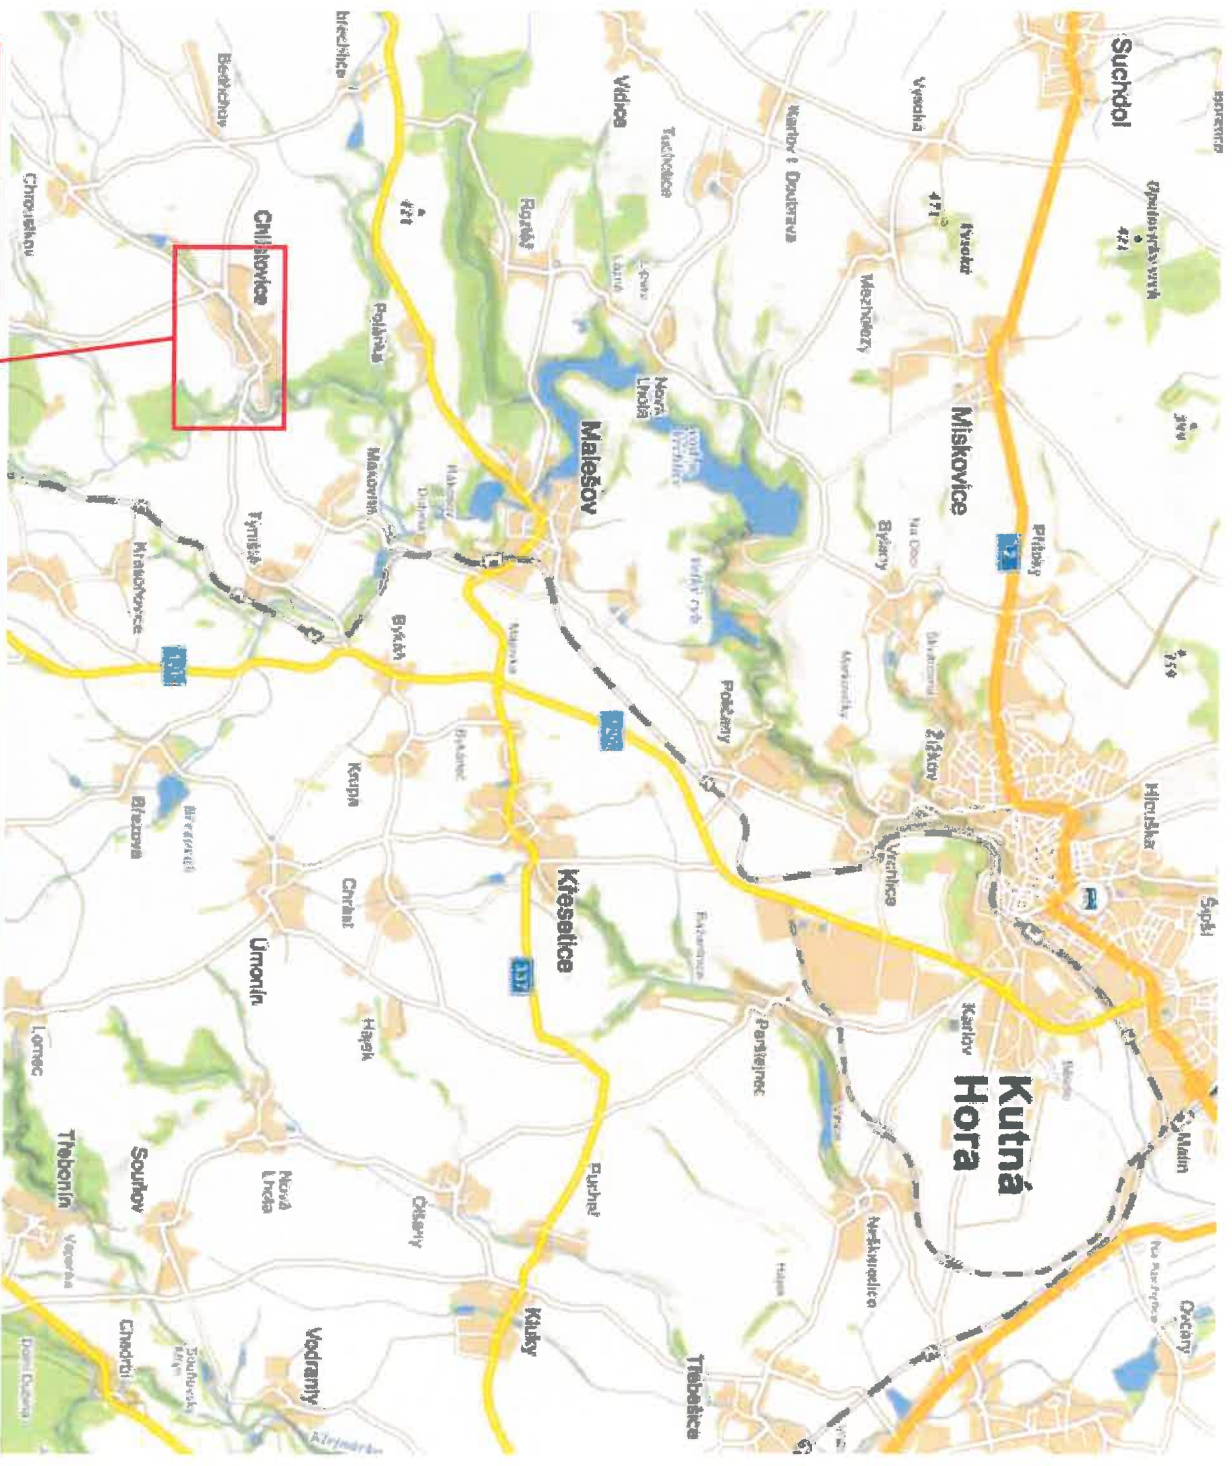

**Stávající dopravní značení které bude v kolizi s DZ přechodným nutno zakrýt!**

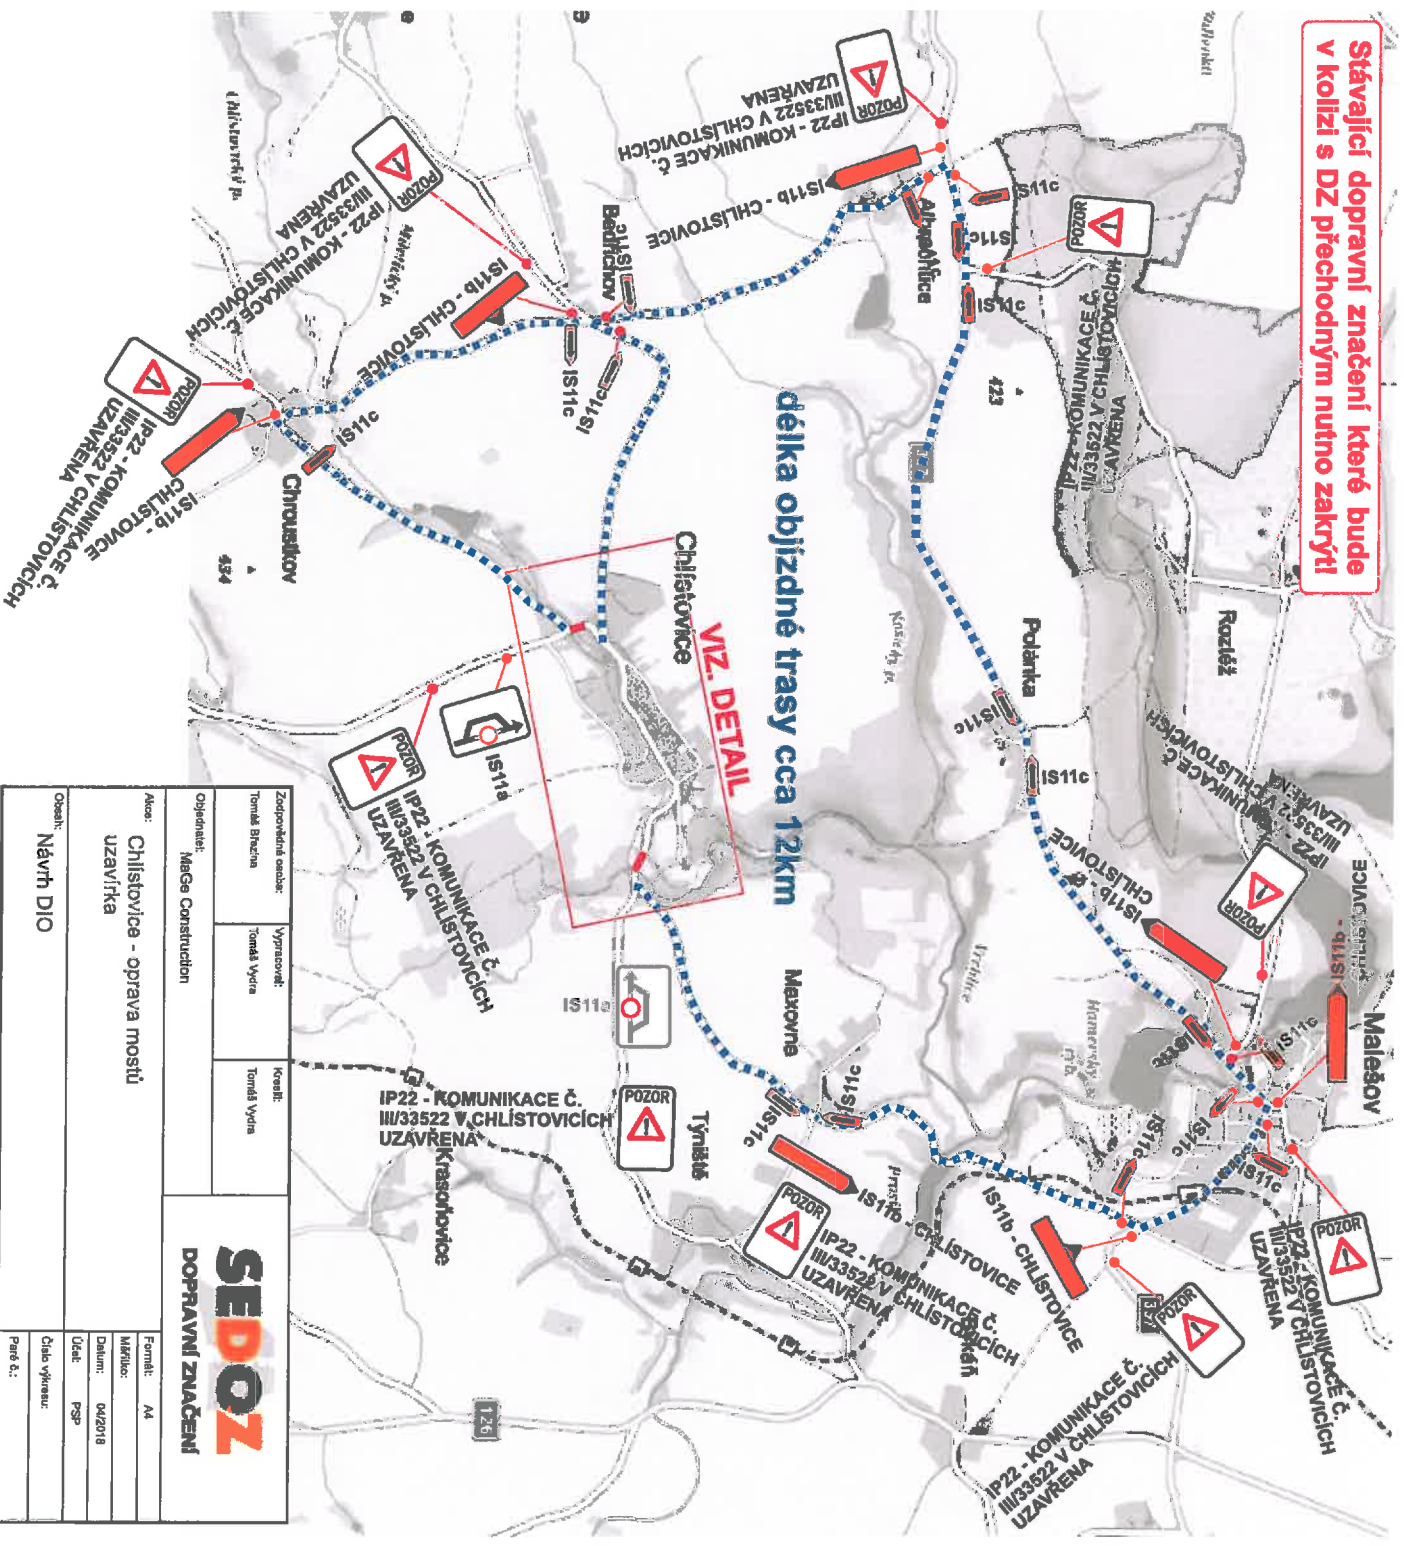

**délka objízdné trasy cca 12km**

**VIZ. DETAIL**

Zodpovědné osobě: Tomáš Brzina	Vypracoval: Tomáš Vydra	Korekce: Tomáš Vydra
<b>SEDOZ</b> DOPRAVNÍ ZNAČENÍ		
Adres: Chlístovice - oprava mostu uzavírka	Objednatel: Maga Construction	
Formát: A4	Číslo výjezdu: PSP	
Měřítko: 0:420/8	Účel: PSP	
Datum: 04.2018	Číslo výjezdu: PSP	
Objekt: Návrh DIO	Paré č.:	

**Chlístovice**

**DETAIL**

