


Seznam souřadnic (S-JTSK)

Číslo bodu	Souřadnice pro zápis do KN		
	Y	X	Kód kv.

Seznam souřadnic (S-JTSK)				
Číslo bodu	Souřadnice pro Y	zápis do X	do KN kód kv.	Poznámka
1	690050.04	1072610.07	3	sl.plotu
2	690065.62	1072585.80	3	roh podezdívky
3	690054.35	1072577.80	3	- " -
4	690049.48	1072584.24	3	sl.plotu
7	690053.38	1072604.68	3	roh stavby
8	690047.66	1072601.23	3	- " -
9	690047.56	1072601.40	3	- " -
10	690045.91	1072600.39	3	- " -
11	690044.21	1072603.13	3	- " -
13	690040.41	1072600.67	3	- " -
14	690040.28	1072600.62	3	- " -
15	690036.97	1072604.39	3	sl.plotu
16	690037.96	1072604.41	3	roh stavby
17	690041.44	1072606.43	3	- " -
18	690041.29	1072606.67	3	- " -
20	690043.78	1072607.95	3	- " -
21	690044.77	1072606.11	3	- " -
23	690063.00	1072611.63	3	sl.plotu
24	690050.51	1072609.55	3	roh stavby
25	690040.29	1072600.90	3	- " -
26	690043.55	1072608.40	3	kolík (§91 odst.2)
27	690041.06	1072607.11	3	- " -
28	690041.22	1072597.55	3	sl.plotu

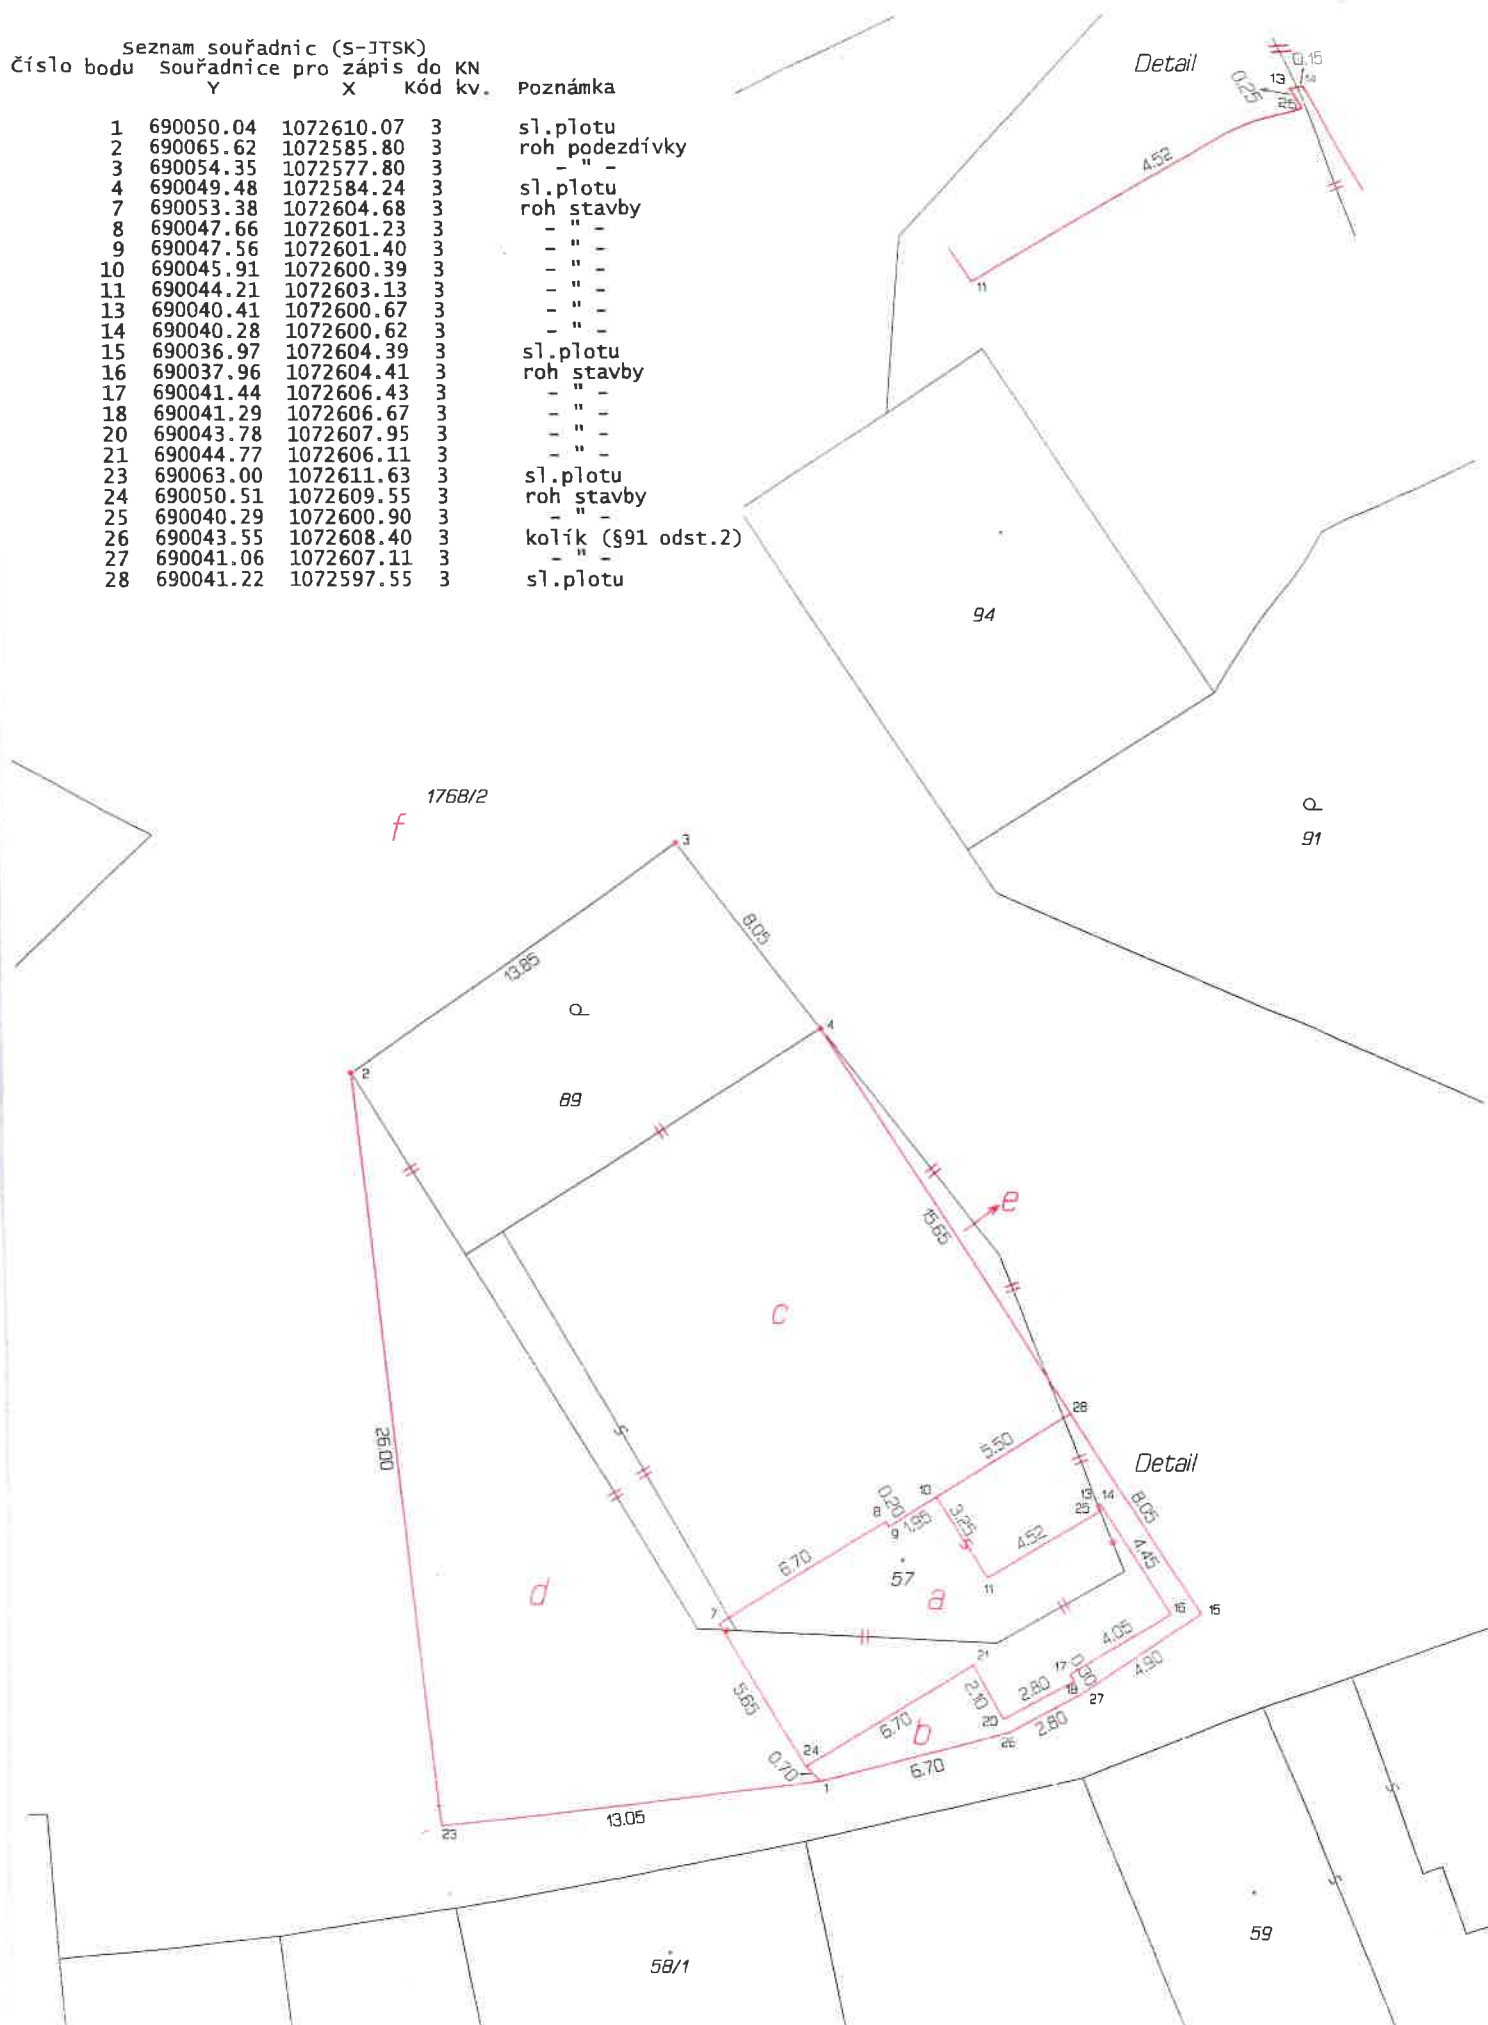

VÝKAZ DOSAVADNÍHO A NOVÉHO STAVU ÚDAJŮ KATASTRU NEMOVITOSTÍ															
Dosavadní stav				Nový stav											
Označení pozemku parc. číslem	Výměra parcely		Druh pozemku	Označení pozemku parc. číslem	Výměra parcely		Druh pozemku	Typ stavby	Způs. určení	Porovnání se stavem evidence právních vztahů					
			Způsob využití				Způsob využití	Díl přechází z pozemku označeného v	Číslo listu vlastnictví	Výměra dílu		Označení dílu			
	ha	m ²	Způsob využití		ha	m ²	Způsob využití	katastru nemovitostí	dřívější poz. evidenci	ha	m ²				
st.57	2	70	zast. pl.	st.57	1	10	zast. pl.	č.p. 47 rod.rekr	2	st.57 1768/2	77 10001			52 58	a b
89	1	40	zahrada	89	4	99	zahrada		2	st.57 89 1768/2	77 77 10001		2 1 1	09 40 50	c celá d
1768/2	94	37	ostat. pl. ostat.kom.	1768/2	92	38	ostat. pl. ostat.kom.		0	st.57 1768/2	77 10001			9 29	e f
	98	47			98	47							92	38	

Výkaz údajů o bonitovaných půdně ekologických jednotkách (BPEJ) k parcelám nového stavu													
Parcelní číslo podle		Kód BPEJ	Výměra			BPEJ na dílu parcely	Parcelní číslo podle		Kód BPEJ	Výměra		BPEJ na dílu parcely	
katastru nemovitostí	zjednodušené evidence		ha	m²			katastru nemovitostí	zjednodušené evidence		ha	m²		
89		54710		2	09	c							
				1	40	89							
				1	50	d							
				4	99								

Zpřesnění geometrického a polohového určení pozemků podle §50 odst. 1 písm. a) katastrálního zákona navržené v tomto geometrickém plánu lze v katastru nemovitostí provést jen na základě souhlasného prohlášení.

GEOMETRICKÝ PLÁN pro změnu hranic pozemků, vyznačení obvodu budovy, průběh vlastnické zpevněné hranice pozemků	Geometrický plán ověřil úředně oprávněný zeměměřický inženýr:		Stejnopis ověřil úředně oprávněný zeměměřický inženýr:	
	Jméno, příjmení: Ing. Kateřina Baginová		Jméno, příjmení: Ing. Kateřina Baginová	
	Číslo položky seznamu úředně oprávněných zeměměřických inženýrů: 1980/2000		Číslo položky seznamu úředně oprávněných zeměměřických inženýrů: 1980/2000	
	Dne: 15. března 2022 Číslo: 30/2022		Dne: 17.3.2022 Číslo: 26/2022	
Náležitosti a přesnosti odpovídá právním předpisům.		Tento stejnopis odpovídá geometrickému plánu v elektronické podobě uloženému v dokumentaci katastrálního úřadu.		
Vyhotovitel: BNGEO s.r.o. Tyršova 1902 256 01 Benešov		Katastrální úřad souhlasí s očíslováním parcel.		 Ověření stejnopisu geometrického plánu v listinné podobě.
Číslo plánu: 297-5169/2021		KÚ pro Středočeský kraj KP Kutná Hora Miroslava Mrňáková PGP372/2022-205 2022.03.16 10:41:16 CET		
Okres: Kutná Hora				
Obec: Chlístovice				
Kat. území: Chlístovice				
Mapový list: Kutná Hora 5-6/11,13				
Dosavadním vlastníkům pozemků byla poskytnuta možnost seznámit se v terénu s průběhem navrhovaných nových hranic, které byly označeny předepsaným způsobem: sl. plotu, stavbou, kolíkem (§91 odst.2)				