


ÚZEMNÍ PLÁN CHLÍSTOVIC

koordinační výkres

stav	návrh	
		hranice řešeného území - obec Chlístovce
		hranice katastrálního území
		hranice zastavěného území k 30.6.2011
		hranice zastavěného území k 30.6.2011
		bydlení v bytových domech
		bydlení v rodinných domech - venkovské
		rekreační rodinné
		rekreační na plotech přírodního charakteru
		rekreační - zahradkové osady
		občasná bydlení - veněná infrastruktura
		obč. bydlení - komerční má a střední
		obč. bydlení - ekonomická a sport
		obč. bydlení - hobbyho
		ploty smělné obytné - venkovské
		dopravní infrastruktura - silniční
		výroba a skladování - lehký průmysl
		chov a tělesná výroba
		zemědělská výroba
		veněná prostranství
		veněná prostranství - veněná zepeň
		zepeň soukromá a veřejná
		zepeň ochranná a zelená
		ploty vodní a vodospodělné


stav	návrh
	plochy zemědělské
	plochy lesní
	plochy smíšené nezaost. území - přírodní
	plochy smíšené nezaost. území - kulturně historické
	nádv. plochy s podmíněným využitím (viz testová část)
	technická infrastruktura - inženýrské sítě
	plochy přístřeží (biocentra)
	terasy a zóna nadměrného výskytu biocenotů
	regulační biocentrická funkce
	lokální biocentrická funkce
	lokální biocentrální nefunkce
	VRT - vosa vymezující územní rezervy
	VRT - hranice vymezující územní rezervy
	hranice vymezující územní rezervy pro bydlení
	neodvolané území
	označení pochozí se změnou využití

stav	rozhf
	označení el. vedení VN 110 kV
	označení el. vedení VN 22 kV
	ochranná pásma vzdušných el. vedení
	trafostanice 22/0.4 kV
	VLT, plynovody
	bezpečnostní pásmo plynovodu
	katodová ochranná plynovodu
	ochranné pásmo katodové ochrany
	sta. voda, a přísl. dráhy ležící Zdravstevic
	ochr. pásmo vjezd. a přísl. dráhy ležící Zdravstevic
	ochranné pásmo hřbitova
	ochranné pásmo zemědělského areálu
	ochranné pásmo lesa (50m)
	ochranné pásmo vod. zdrojů a zařízení II. st.
	ochranné pásmo vod. zdrojů II. st.
	ochranná pásma silnic II. a III. třídy
	vedení přívodů z VJÚ Polnána do Chlístovic
	výhledy řad vyčíslených splávkových vod z ČOV Chlístovice do Malotova

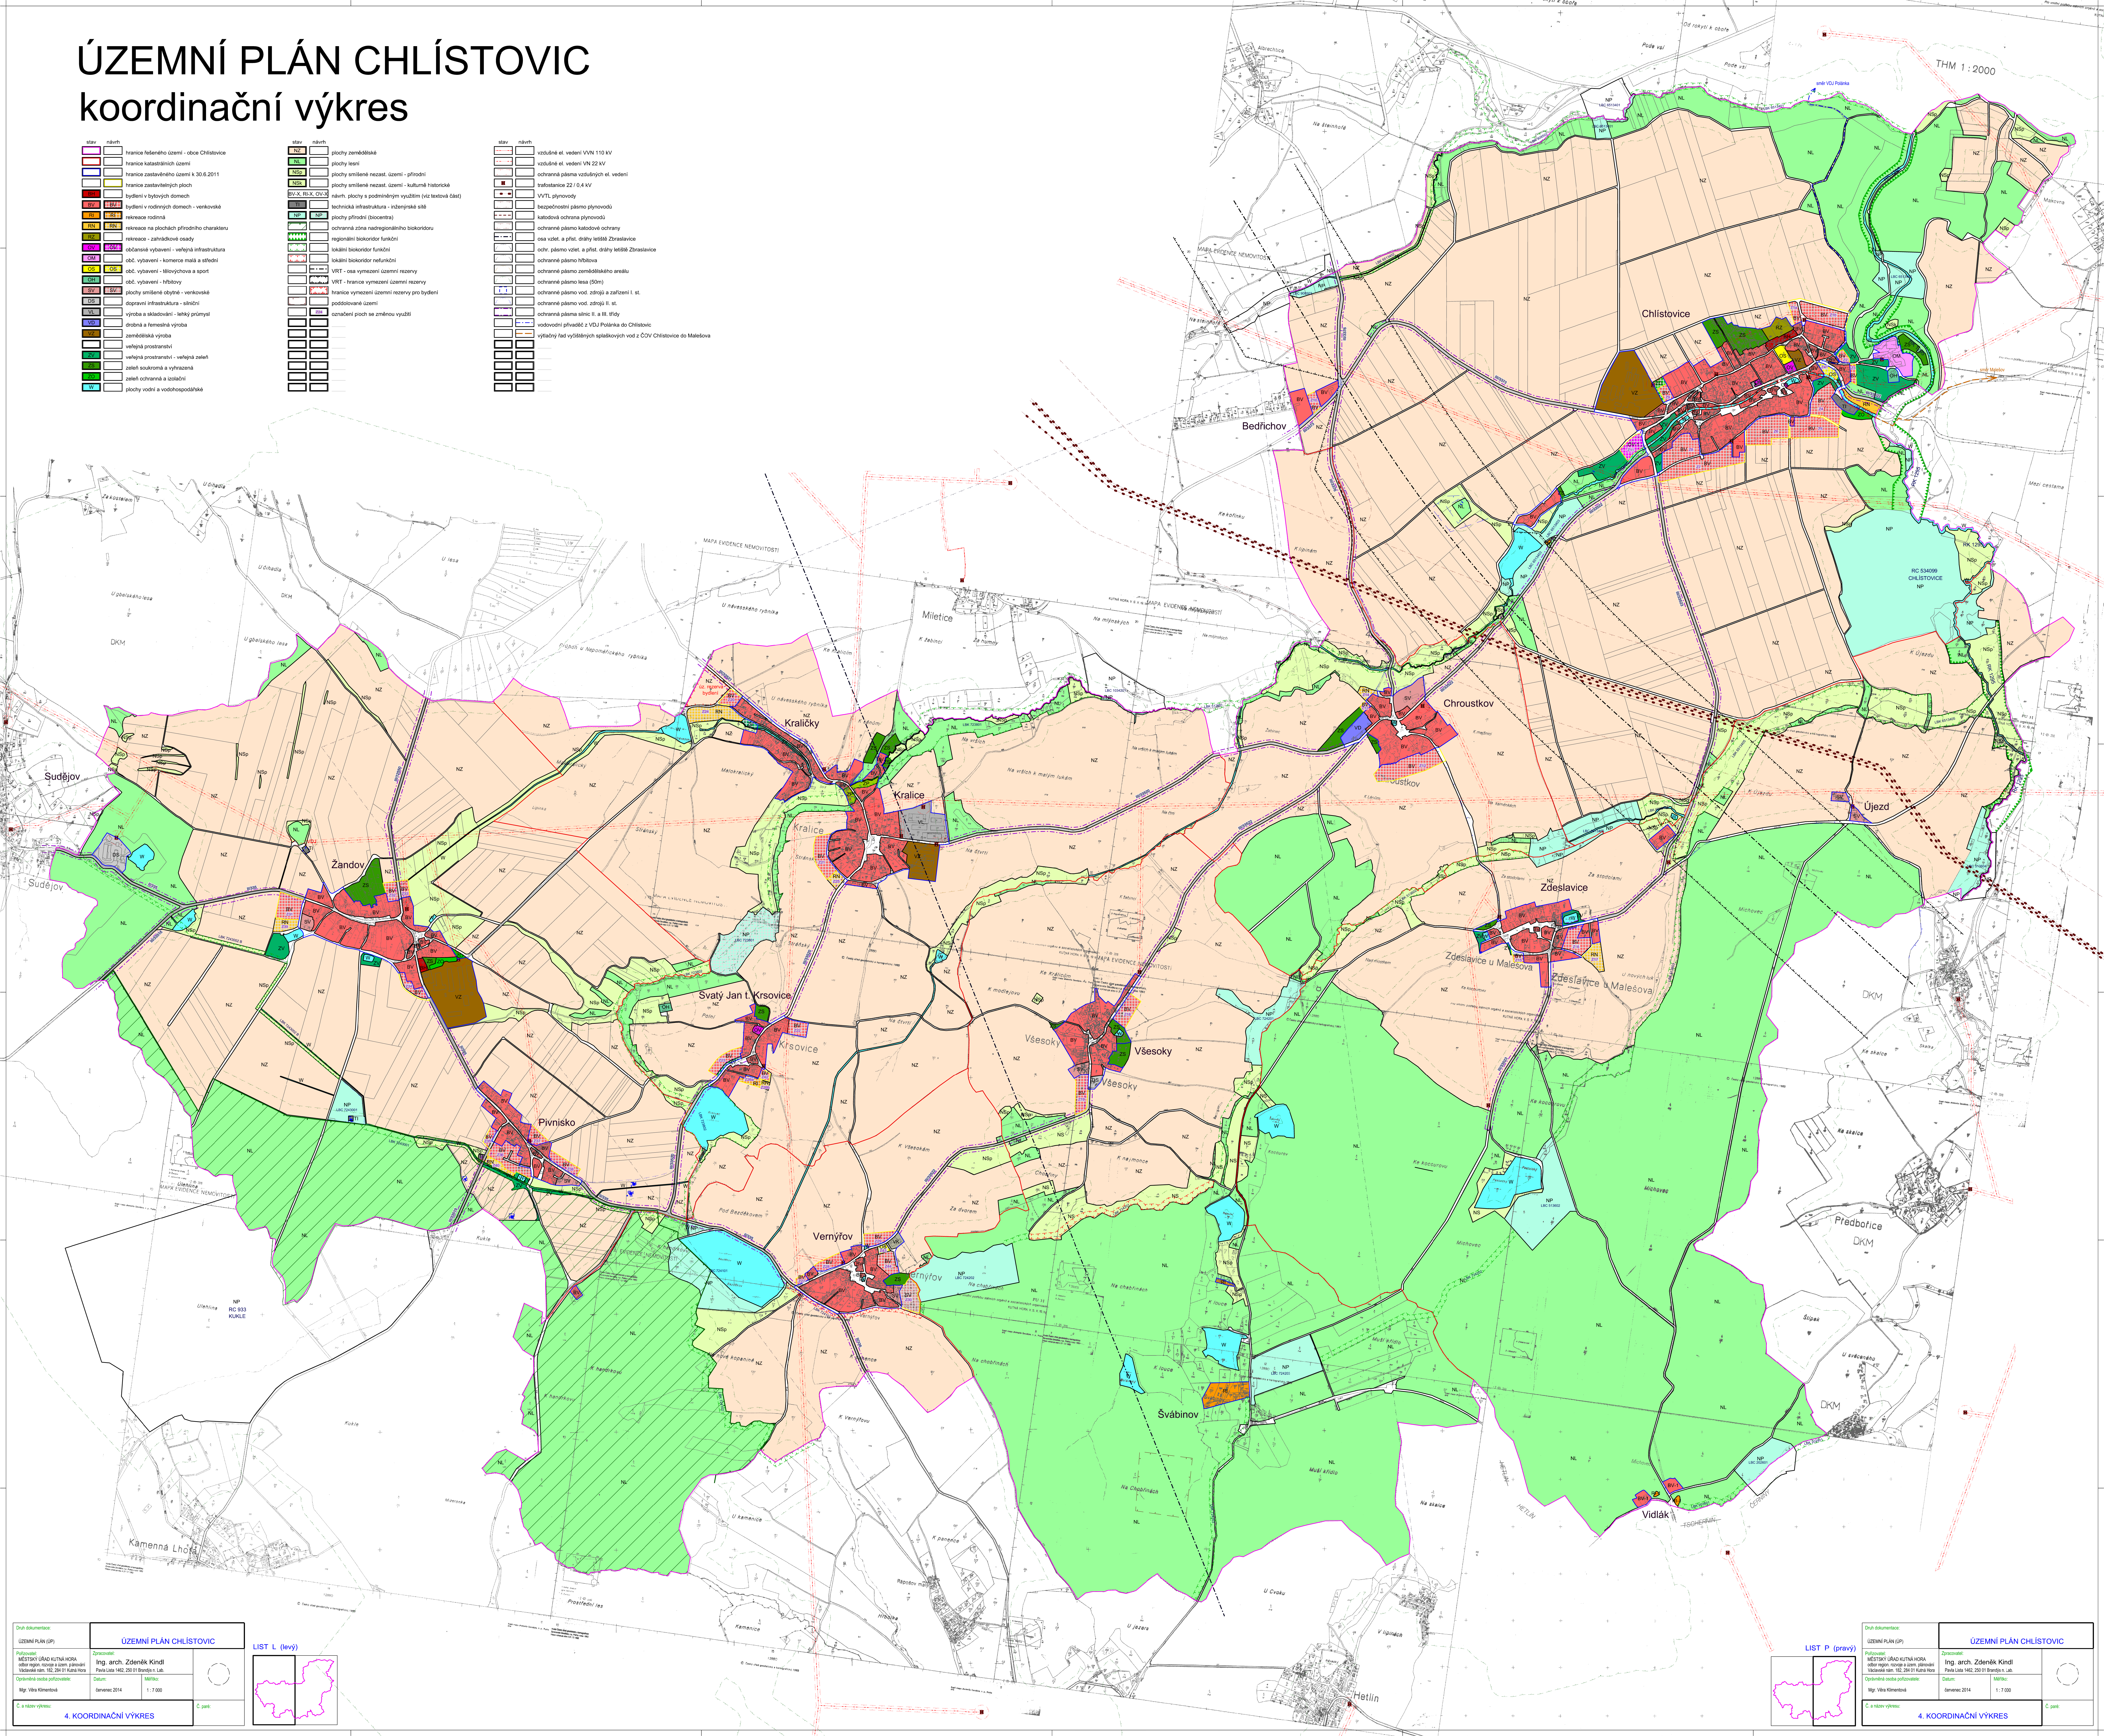

Druh dokumentace: (ÚZEMNÍ PLÁN) (ÚP)	ÚZEMNÍ PLÁN CHLIVOSTIC		
Prohlášení: MĚSTSKÝ ÚŘAD KUTNÁ HORA, odbor regionálního a územního plánování Václavské ulice 142, 284 01 Kutná Hora	Zpracovatel: Ing. arch. Zdeněk Klán Pravka Lise 1482, 250 01 Brundisín, Lázeň		
Ověřující osoba pořizovatele: Mgr. Věra Křemlová	Datum: červenec 2014		
Č. a název výkresu: 4. KOORDINAČNÍ VÝKRES			Č. listu:

LIST L (levý)

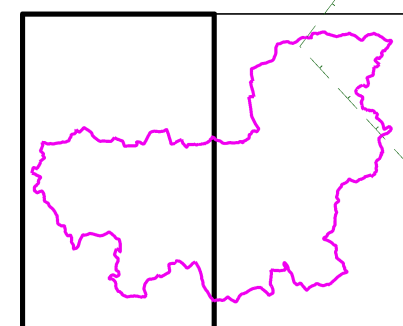

Druh dokumentace:	ÚZEMNÍ PLÁN CHLIVOSTIC		
ÚZEMNÍ PLÁN (ÚP)			
Prořizovatel:	Zastupitelstvo	Ing. arch. Zdeněk Klán	
MÍSTNOSTÍ ÚŘAD KUTNÁ HORA odd. region. rozvoje a územ. plánování Jičuvská č. 102, 284 01 Kutná Hora		Právní Lide 1482, 250 01 Brumovice, Jabl.	
Oprávněná osoba pořizovatele:	Datum:	Měřítko:	
Mgr. Věra Křemhánková	červenec 2014	1 : 7 000	
Č. a název výkresu:	4. KOORDINAČNÍ VÝKRES		
Č. a název výkresu:	Č. part:		